


CRIADO POR UM PRODUTO EDUCACIONAL DA AUTODESK

CRIADO POR UM PRODUTO EDUCACIONAL DA AUTODESK

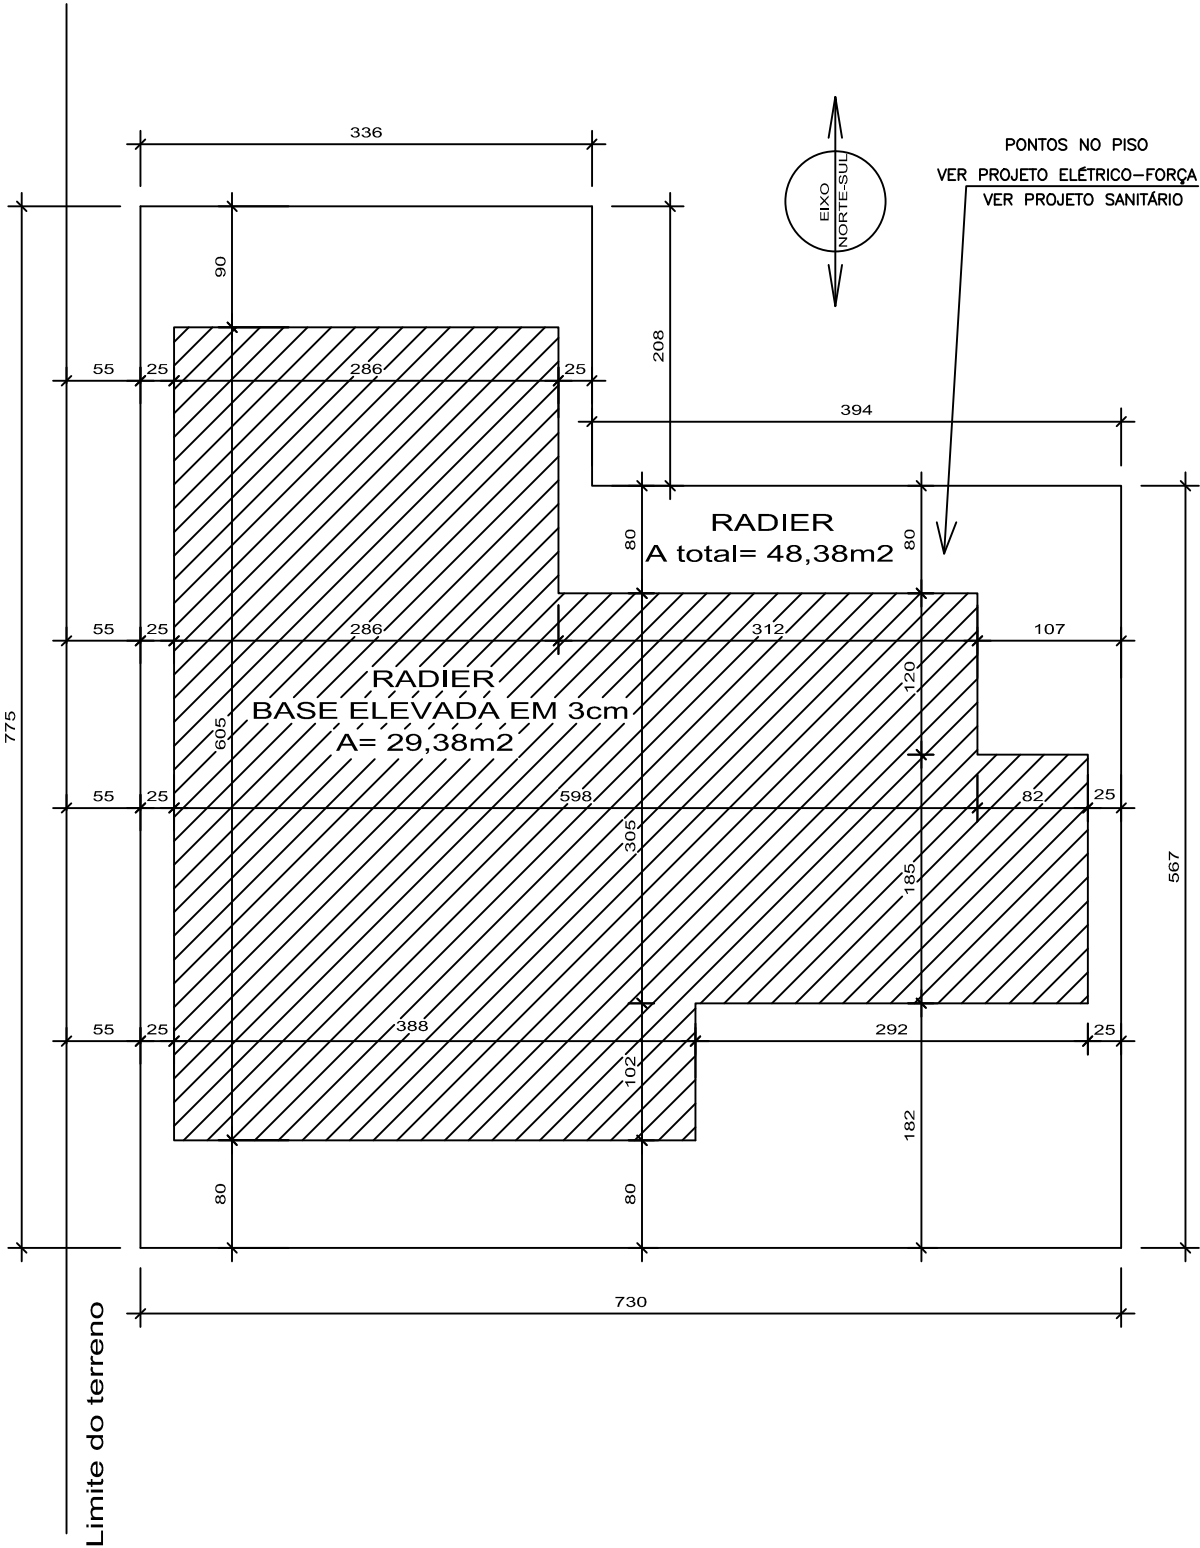

PLANTA DO RADIER

CASA 1 DORMITÓRIO A= 32,35 m² Esc.:1:50